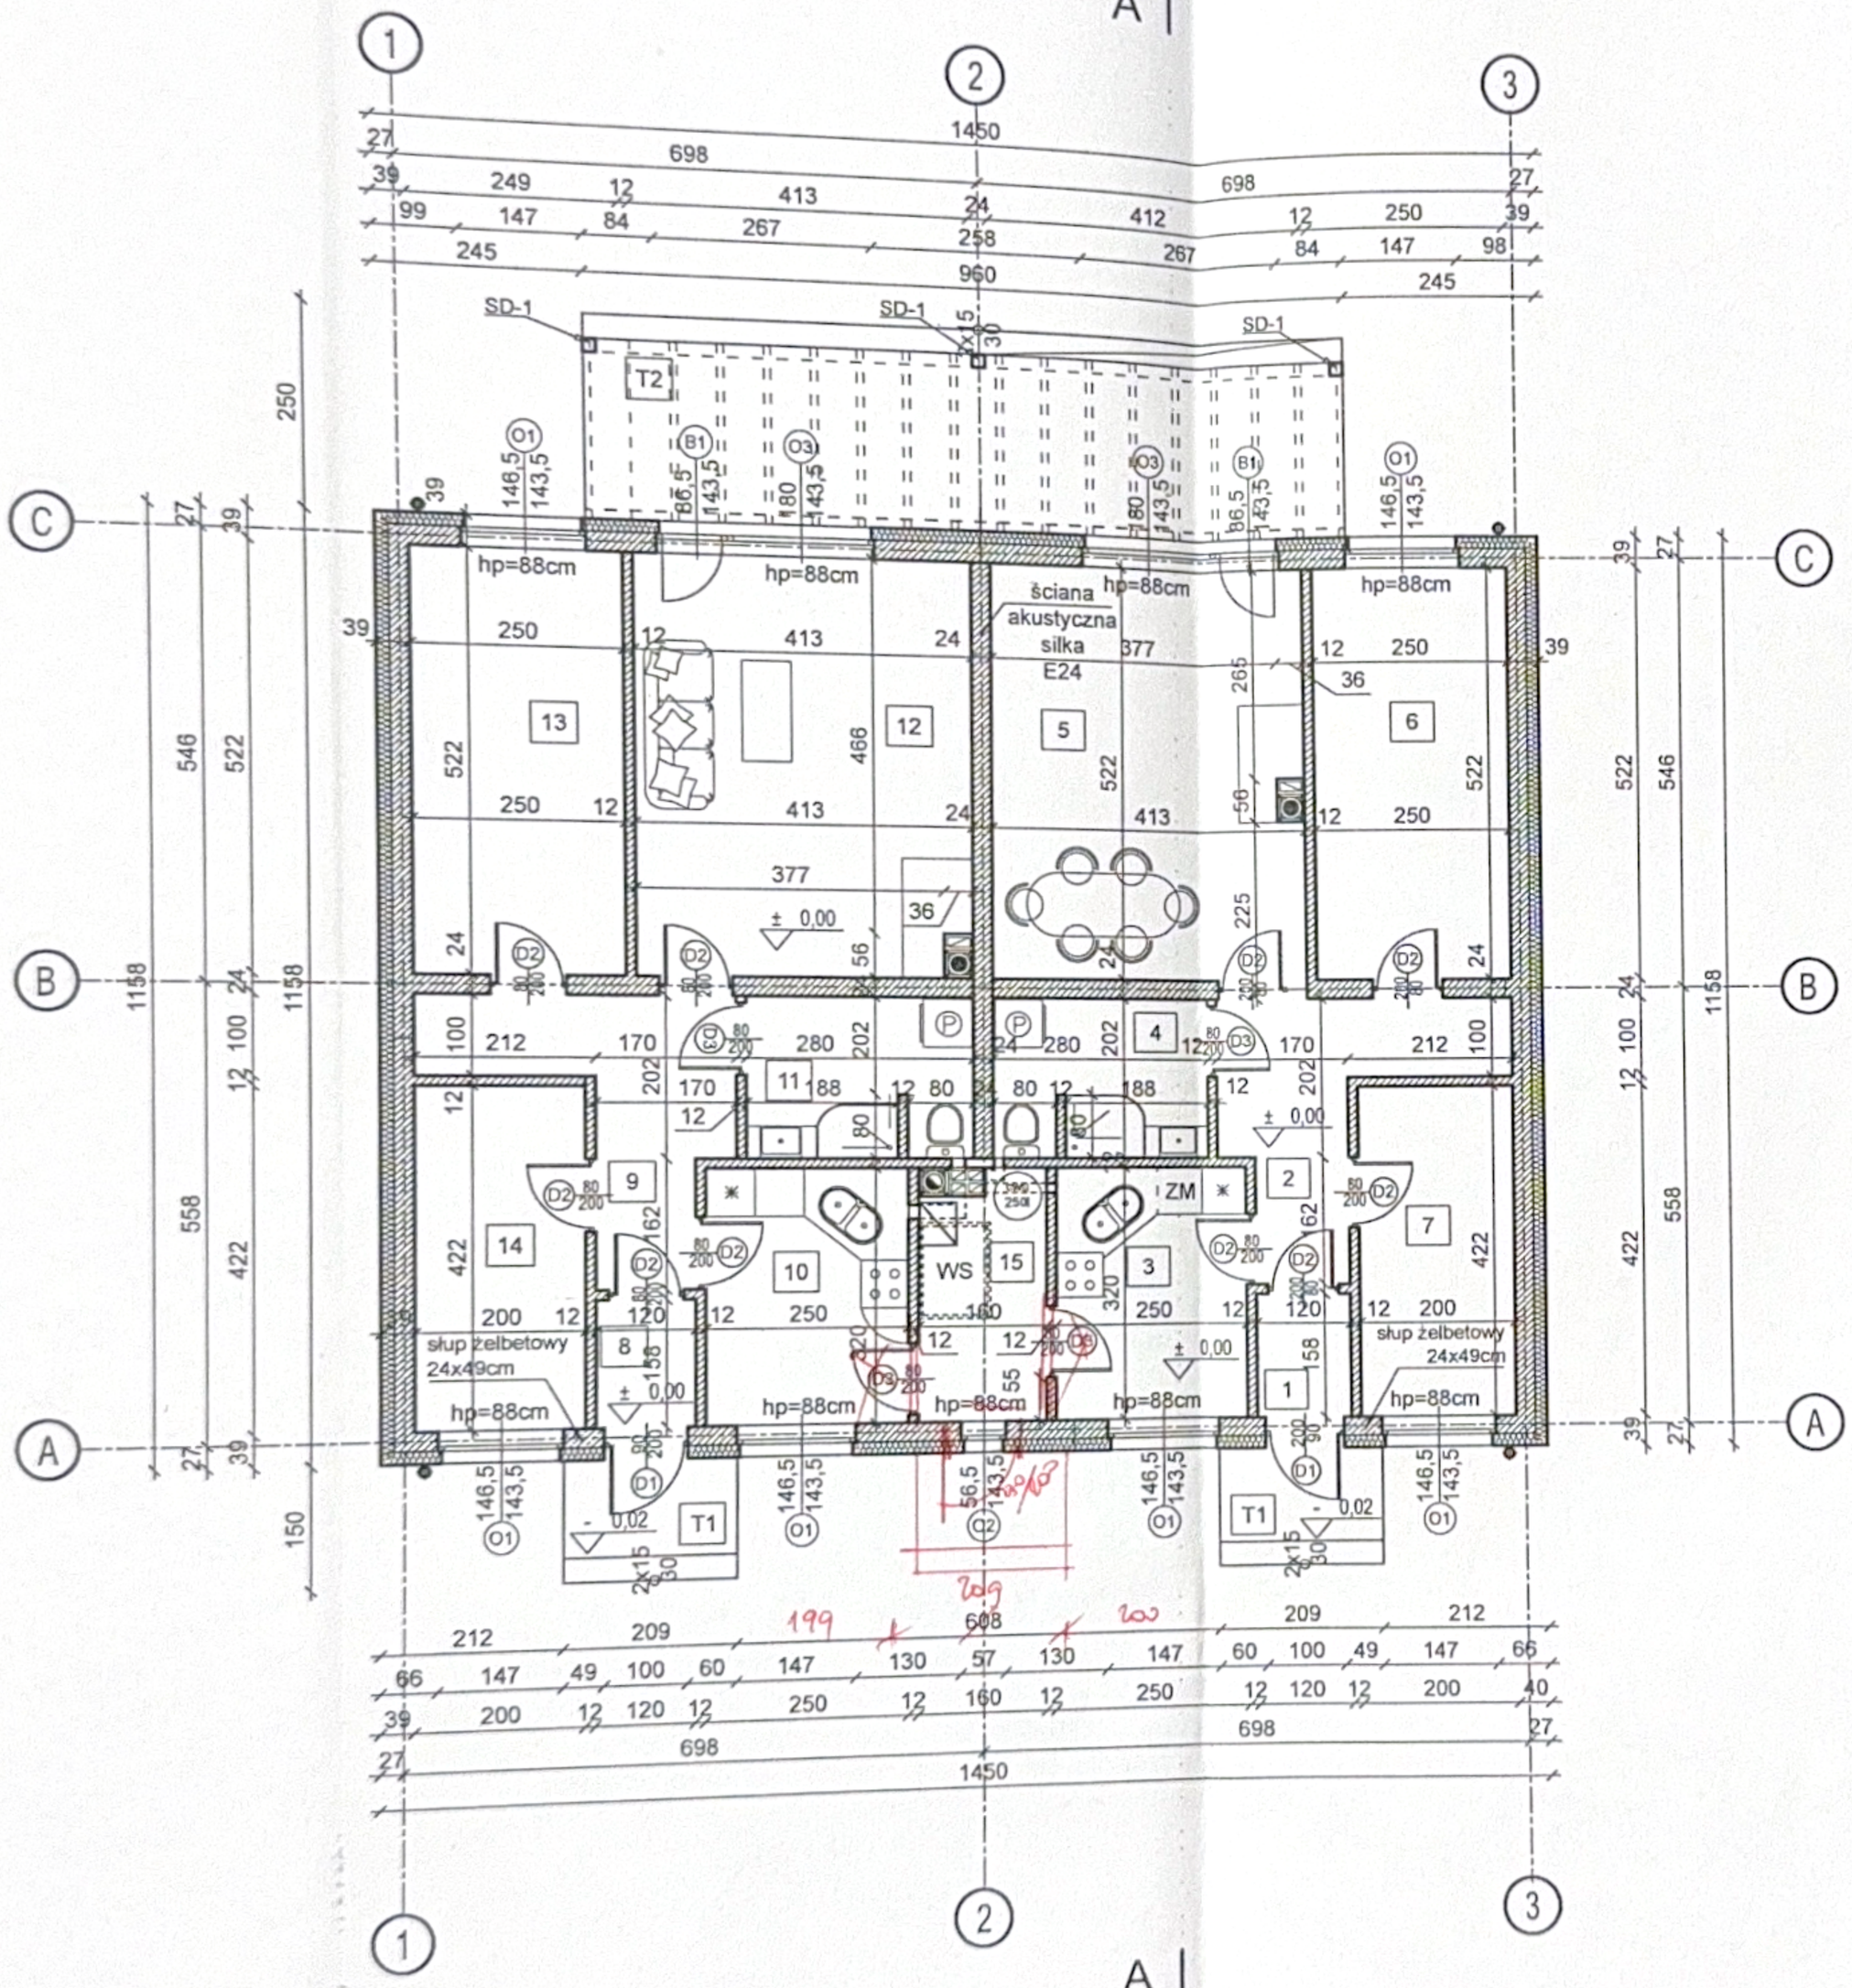

ZESTAWIENIE POMIESZCZEŃ				
Lp.	NAZWA POMIESZCZENIA	POSADZKA	POW. m² powierzchnia podstawowa	POW. m² powierzchnia pomocnicza
POWIERZCHNIA UŻYTKOWA ZAMKNIĘTA				
1	WIATROŁAP	TERAKOTA	-	1,81
2	KORYTARZ	TERAKOTA	-	7,28
3	KUCHNIA	TERAKOTA	7,83	-
4	ŁAZIENKA	TERAKOTA	-	5,39
5	POKÓJ DZIENNY	TERAKOTA	21,04	-
6	SYPIALNIA	TERAKOTA	12,79	-
7	SYPIALNIA	TERAKOTA	8,25	-
8	WIATROŁAP	TERAKOTA	-	1,81
9	KORYTARZ	TERAKOTA	-	7,28
10	KUCHNIA	TERAKOTA	7,83	-
11	ŁAZIENKA	TERAKOTA	-	5,39
12	POKÓJ DZIENNY	TERAKOTA	21,04	-
13	SYPIALNIA	TERAKOTA	12,79	-
14	SYPIALNIA	TERAKOTA	8,25	-
SUMA			99,82	28,96
RAZEM POWIERZCHNIA UŻYTKOWA ZAMKNIĘTA			128,78	
POWIERZCHNIA UŻYTKOWA OTWARTA				
T1	TARAS	TERAKOTA MROZOODPORNA	3,13	
T2	TARAS	TERAKOTA MROZOODPORNA	24,00	
RAZEM POWIERZCHNIA UŻYTKOWA OTWARTA			27,13	
POWIERZCHNIA UŻYTKOWA OTWARTA				
POWIERZCHNIA USŁUGOWA				
15	KOTŁOWNIA	TERAKOTA	4,68	
RAZEM POWIERZCHNIA USŁUGOWA			4,68	
POWIERZCHNIA NETTO KONDYGNACJI ZAMKNIĘTEJ			128,78	
POWIERZCHNIA NETTO KONDYGNACJI OTWARTEJ			27,13	
POWIERZCHNIA NETTO KONDYGNACJI			160,59	

kbprojekt.pl
BIURO ARCHITEKTONICZNE
31-553 Kraków, ul. Cystersów 7B
tel. 12 414 35 06, 12 414 35 34
NIP 678-005-07-25

Barbara Zielińska
inżynier budownictwa
upr.bud.Nr GA-I/335/83/Kr/17/79
spec. konstrukcyjna

BUDYNEK MIESZKALNY - POWTARZALNY DM-6639		PROJEKT
ARCHITEKTURA		1:100
RZUT PARTERU		
SPRAWDZAJĄCY:	arch. Mateusz Budziakowski MPOIA/128/2017 spec. architektoniczna	VIII 2020 r.
AUTOR KONCEPCJI:	mgr inż. arch EWELINA KUROWSKA	
KREŚLARZ DOKUM. TECHNICZNO-ARCHITEKTONICZNEJ:	mgr inż. arch EWELINA KUROWSKA	A2
KOPIOWANIE I ROZPOWSZECHNIANIE ZABRONIONE!		

Małopolska Izba Inżynierów Budownictwa
Mateusz Budziakowski
MPOIA/128/2017
Spec. Architektoniczna