MAPA DO CELÓW PROJEKTOWYCH

...tor zgłoszenia prac geodezyjnych		Z.40600.366.2026
...obszaru opracowania		Kraśnica
...miny		Golina
...ewidencyjny	identyfikator	0011
	nazwa	Kraśnica
...py		1:500
...apy		6.174.22.24.3.1, 6.174.22.24.3.2
...kładu ...dnych	Prostokątnych płaskich	Układ 2000/6
	Układu wysokości	PL-EVRF2007-NH
...obszaru, który był przedmiotem ...		[redacted]
...owania mapy		20.02.2026 r.

...zam, że niniejszy dokument został opracowany w wyniku prac ...ych i kartograficznych, których rezultaty zawiera operat techniczny ...e zweryfikowany. Jednocześnie informuję, że jestem świadomy ...alności karnej za złożenie fałszywego oświadczenia.

...tor zgłoszenia prac ...ych	Z.40600.366.2026
...żby geodezyjnej, który ...zgłoszenie	STAROSTA KONIŃSKI
...ca prac geodezyjnych	PRZEDSIĘBIORSTWO USŁUGOWE "GEO-BUD" Grzegorz Grudlewicz 62-510 Konin, ul. Hiacyntowa 5/20 NIP 665-184-44-23, REGON 311114622
...ata sporządzenia ...zawierającego wynik ...j weryfikacji	Protokół weryfikacji NR Z.40600.366.2026_1 z 20.02.2026 r.
...wisko oraz nr uprawnień ...ych kierownika prac	Grzegorz Grudlewicz GEODETA UPRAWNIONY nr uprawnień 17507 tel. 603 612 620

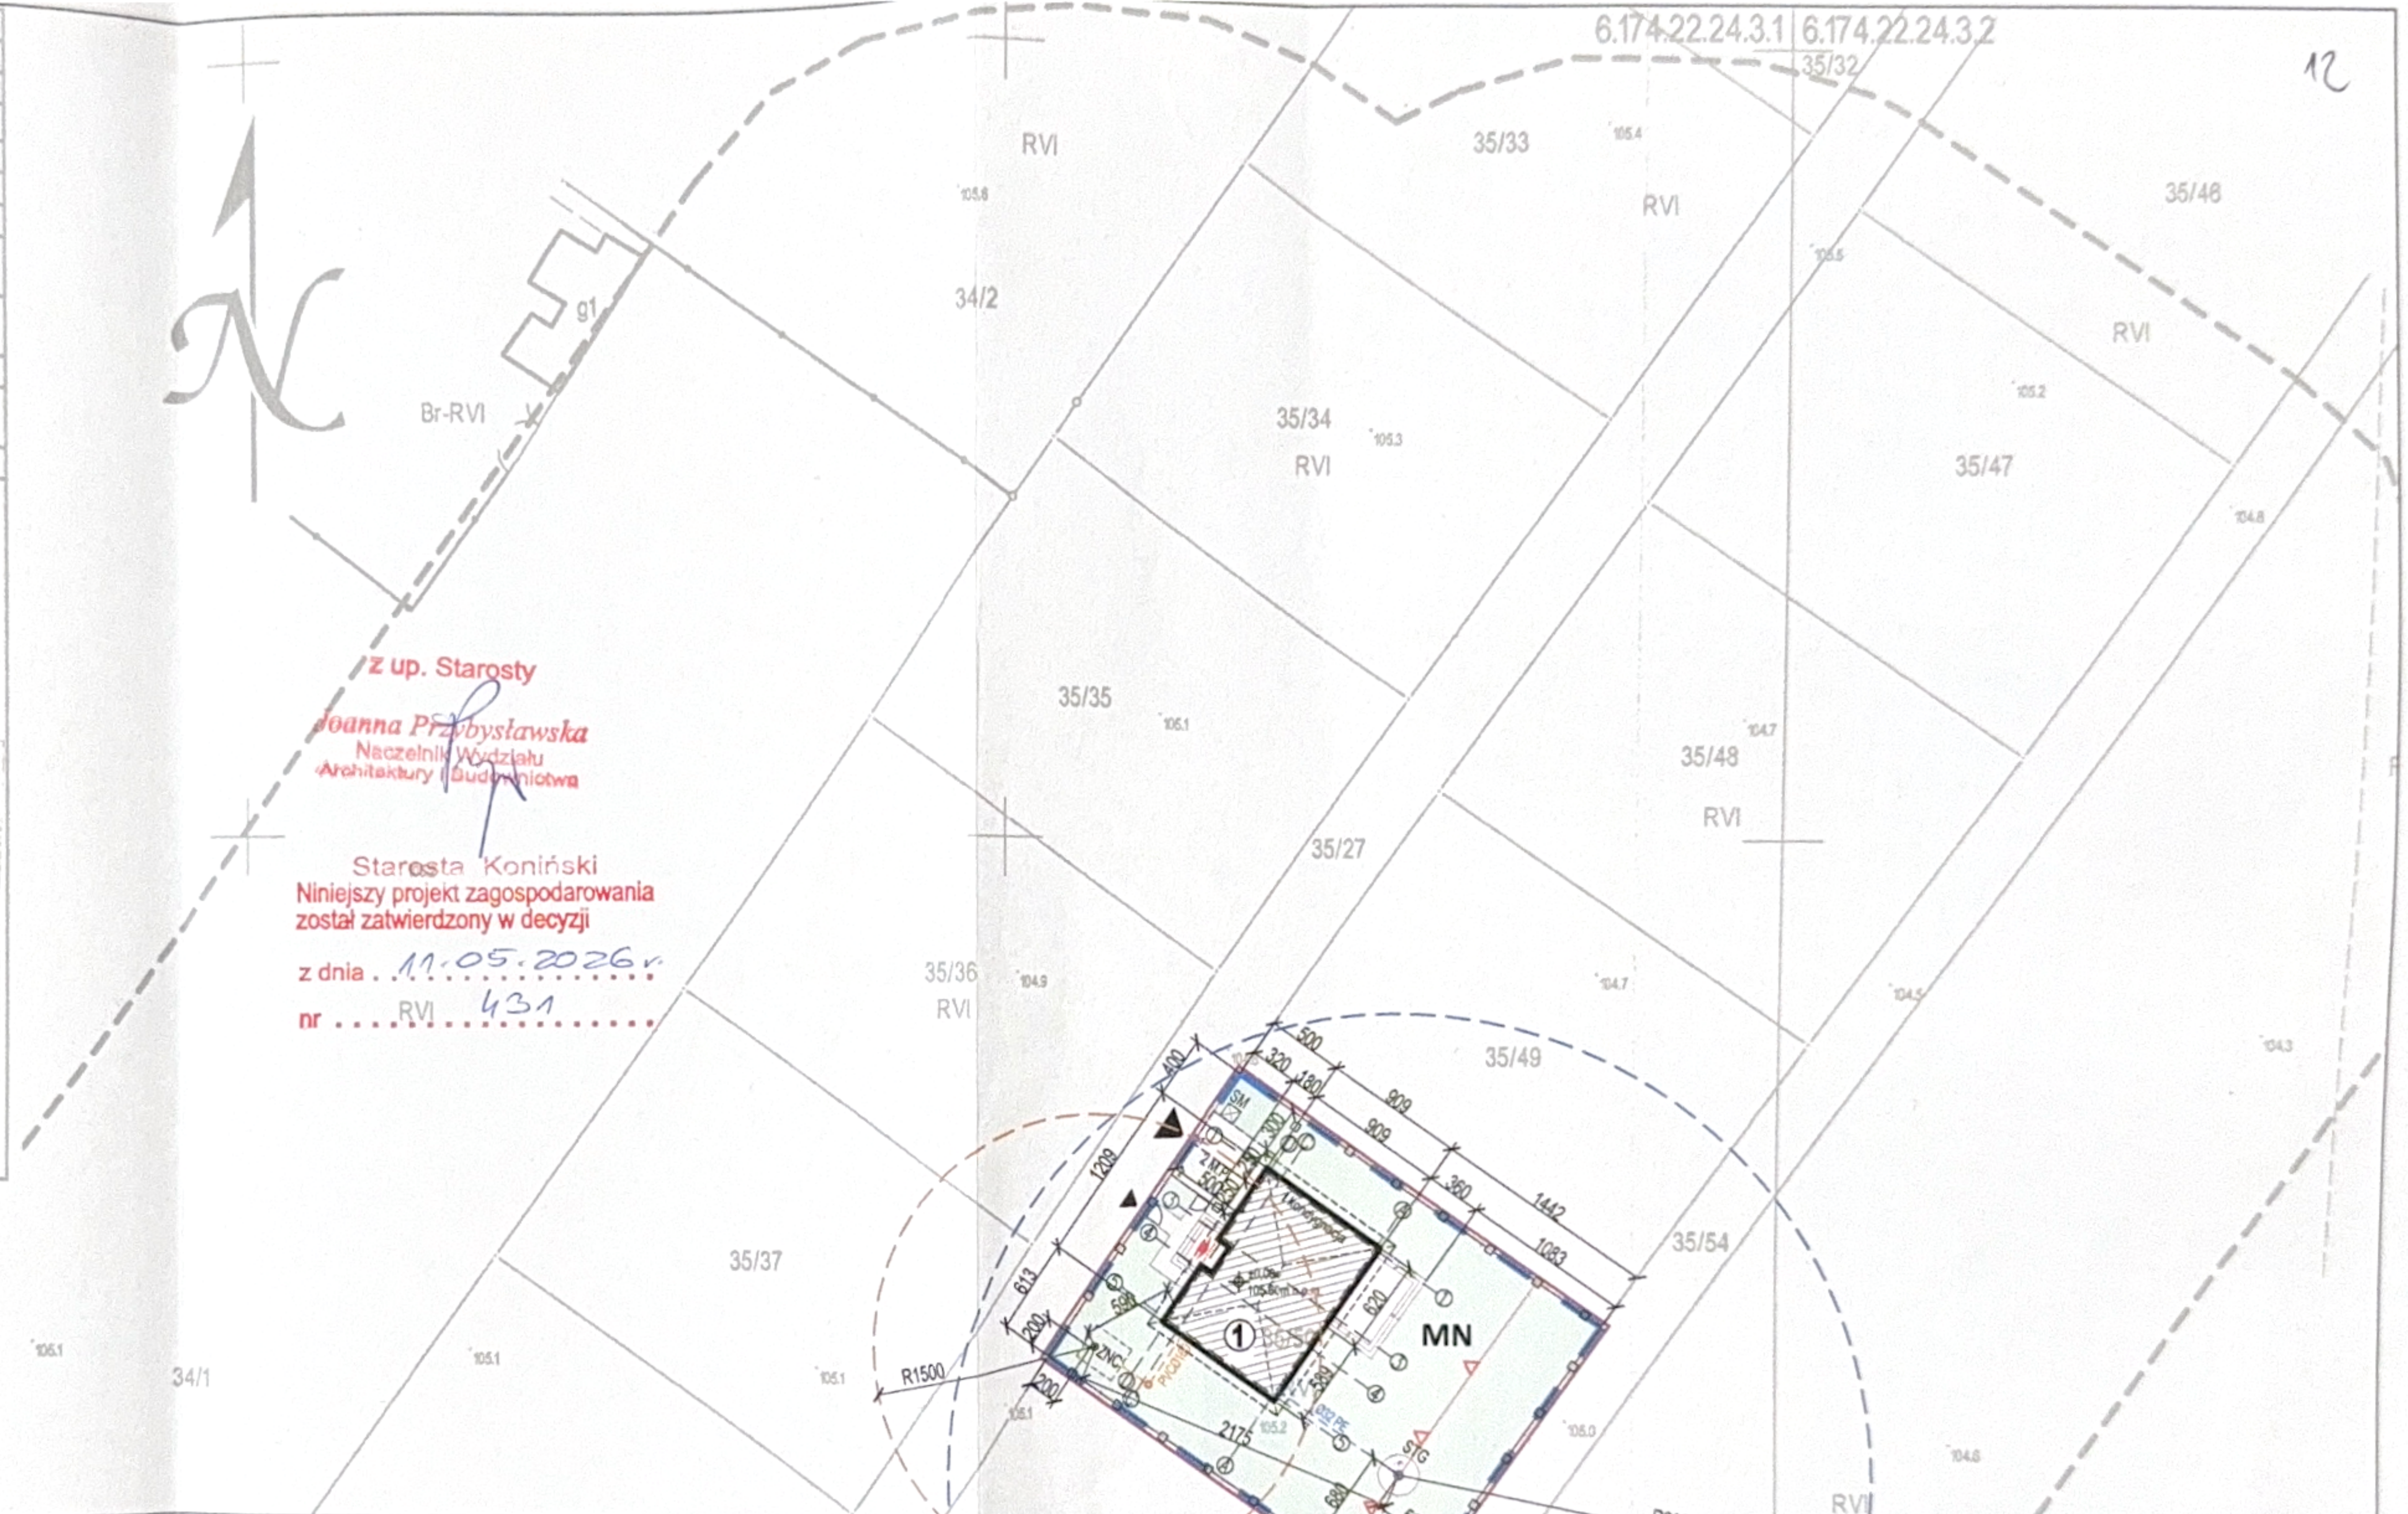

ZESTAWIENIE POWIERZCHNI ZAGOSPODAROWANIA DZIAŁKI

	powierzchnia	udział procent.	wg. MPZP
...łki nr ewid. 35/50 - teren inwestycji	634,00m²	100,00%	
...dowy budynku mieszkalnego jednorodzinnego	108,15m²	17,06%	maks. 30%
...nów utwardzonych	70,00m²	11,04%	
...enów biologicznie czynnych	455,85m²	71,90%	min. 50%
...wności zabudowy	0,17		0,1-0,5
...owych	2		min. 2/lokal mieszkalny

Budowa budynku mieszkalnego jednorodzinnego wraz z bezodpływowym zbiornikiem na nieczystości ciekłe

Działka nr ewidencyjny 35/50, obręb ewidencyjny Kraśnica (0011), jednostka ewidencyjna Golina obszar wiejski (301001_5)

Home Investment Group sp. z o.o.
ul. Europejska 106, 62-500 Konin

inż. B. Zielińska GA-N.335/8346/II/17/79
w specjalności konstrukcyjno-budowlanej

PODPIS

STADIUM	DATA	SKALA
Projekt zagospodarowania działki	marzec 2026	1:500

PROJEKT ZAGOSPODAROWANIA DZIAŁKI — NR RYSUNKU: **PZD_A01**

...dział autorskie podlega ochronie zgodnie z ustawą z dnia 4 lutego 1994r. o prawie autorskim i prawach pokrewnych

POWIERZCHNIE ZABUDOWY

①	projektowana zabudowa budynku mieszkalnego jednorodzinnego

TERENY UTWARDZONE

	projektowana nawierzchnia terenów utwardzonych (kom. piesza, jezdna, schody, podesty, place, tarasy zewn. na gruncie) - beton. kostka bruk., p. mrozoodporne

TEREN BIOLOGICZNIE CZYNNY

	zieleń niska: trawnik, ogród ozdobny

OZNACZENIA NA RYSUNKU

	granica działki nr ewidencyjny 35/50
	linie rozgraniczające teren inwestycji - obszar oddziaływania obiektu
	nieprzekraczalna linia zabudowy
▲	projektowany wjazd/wejście na działkę - dostęp do drogi publicznej
	główne wejście do budynku mieszkalnego jednorodzinnego
SM	projektowane miejsce do gromadzenia odpadów stałych
M.P.	projektowane stanowisko postojowe dla samochodów osobowych
	projektowane ogrodzenie działki (w tym furtka wejściowa)
ZNC	bezodpływowy zbiornik na nieczystości ciekłe V=10m³
STG	indywidualne ujęcie wody - studnia głębinowa
	obszar oddziaływania studni głębinowej o promieniu 30m
	obszar oddziaływania bezodpływowego zbiornika na nieczystości o promieniu 15m