


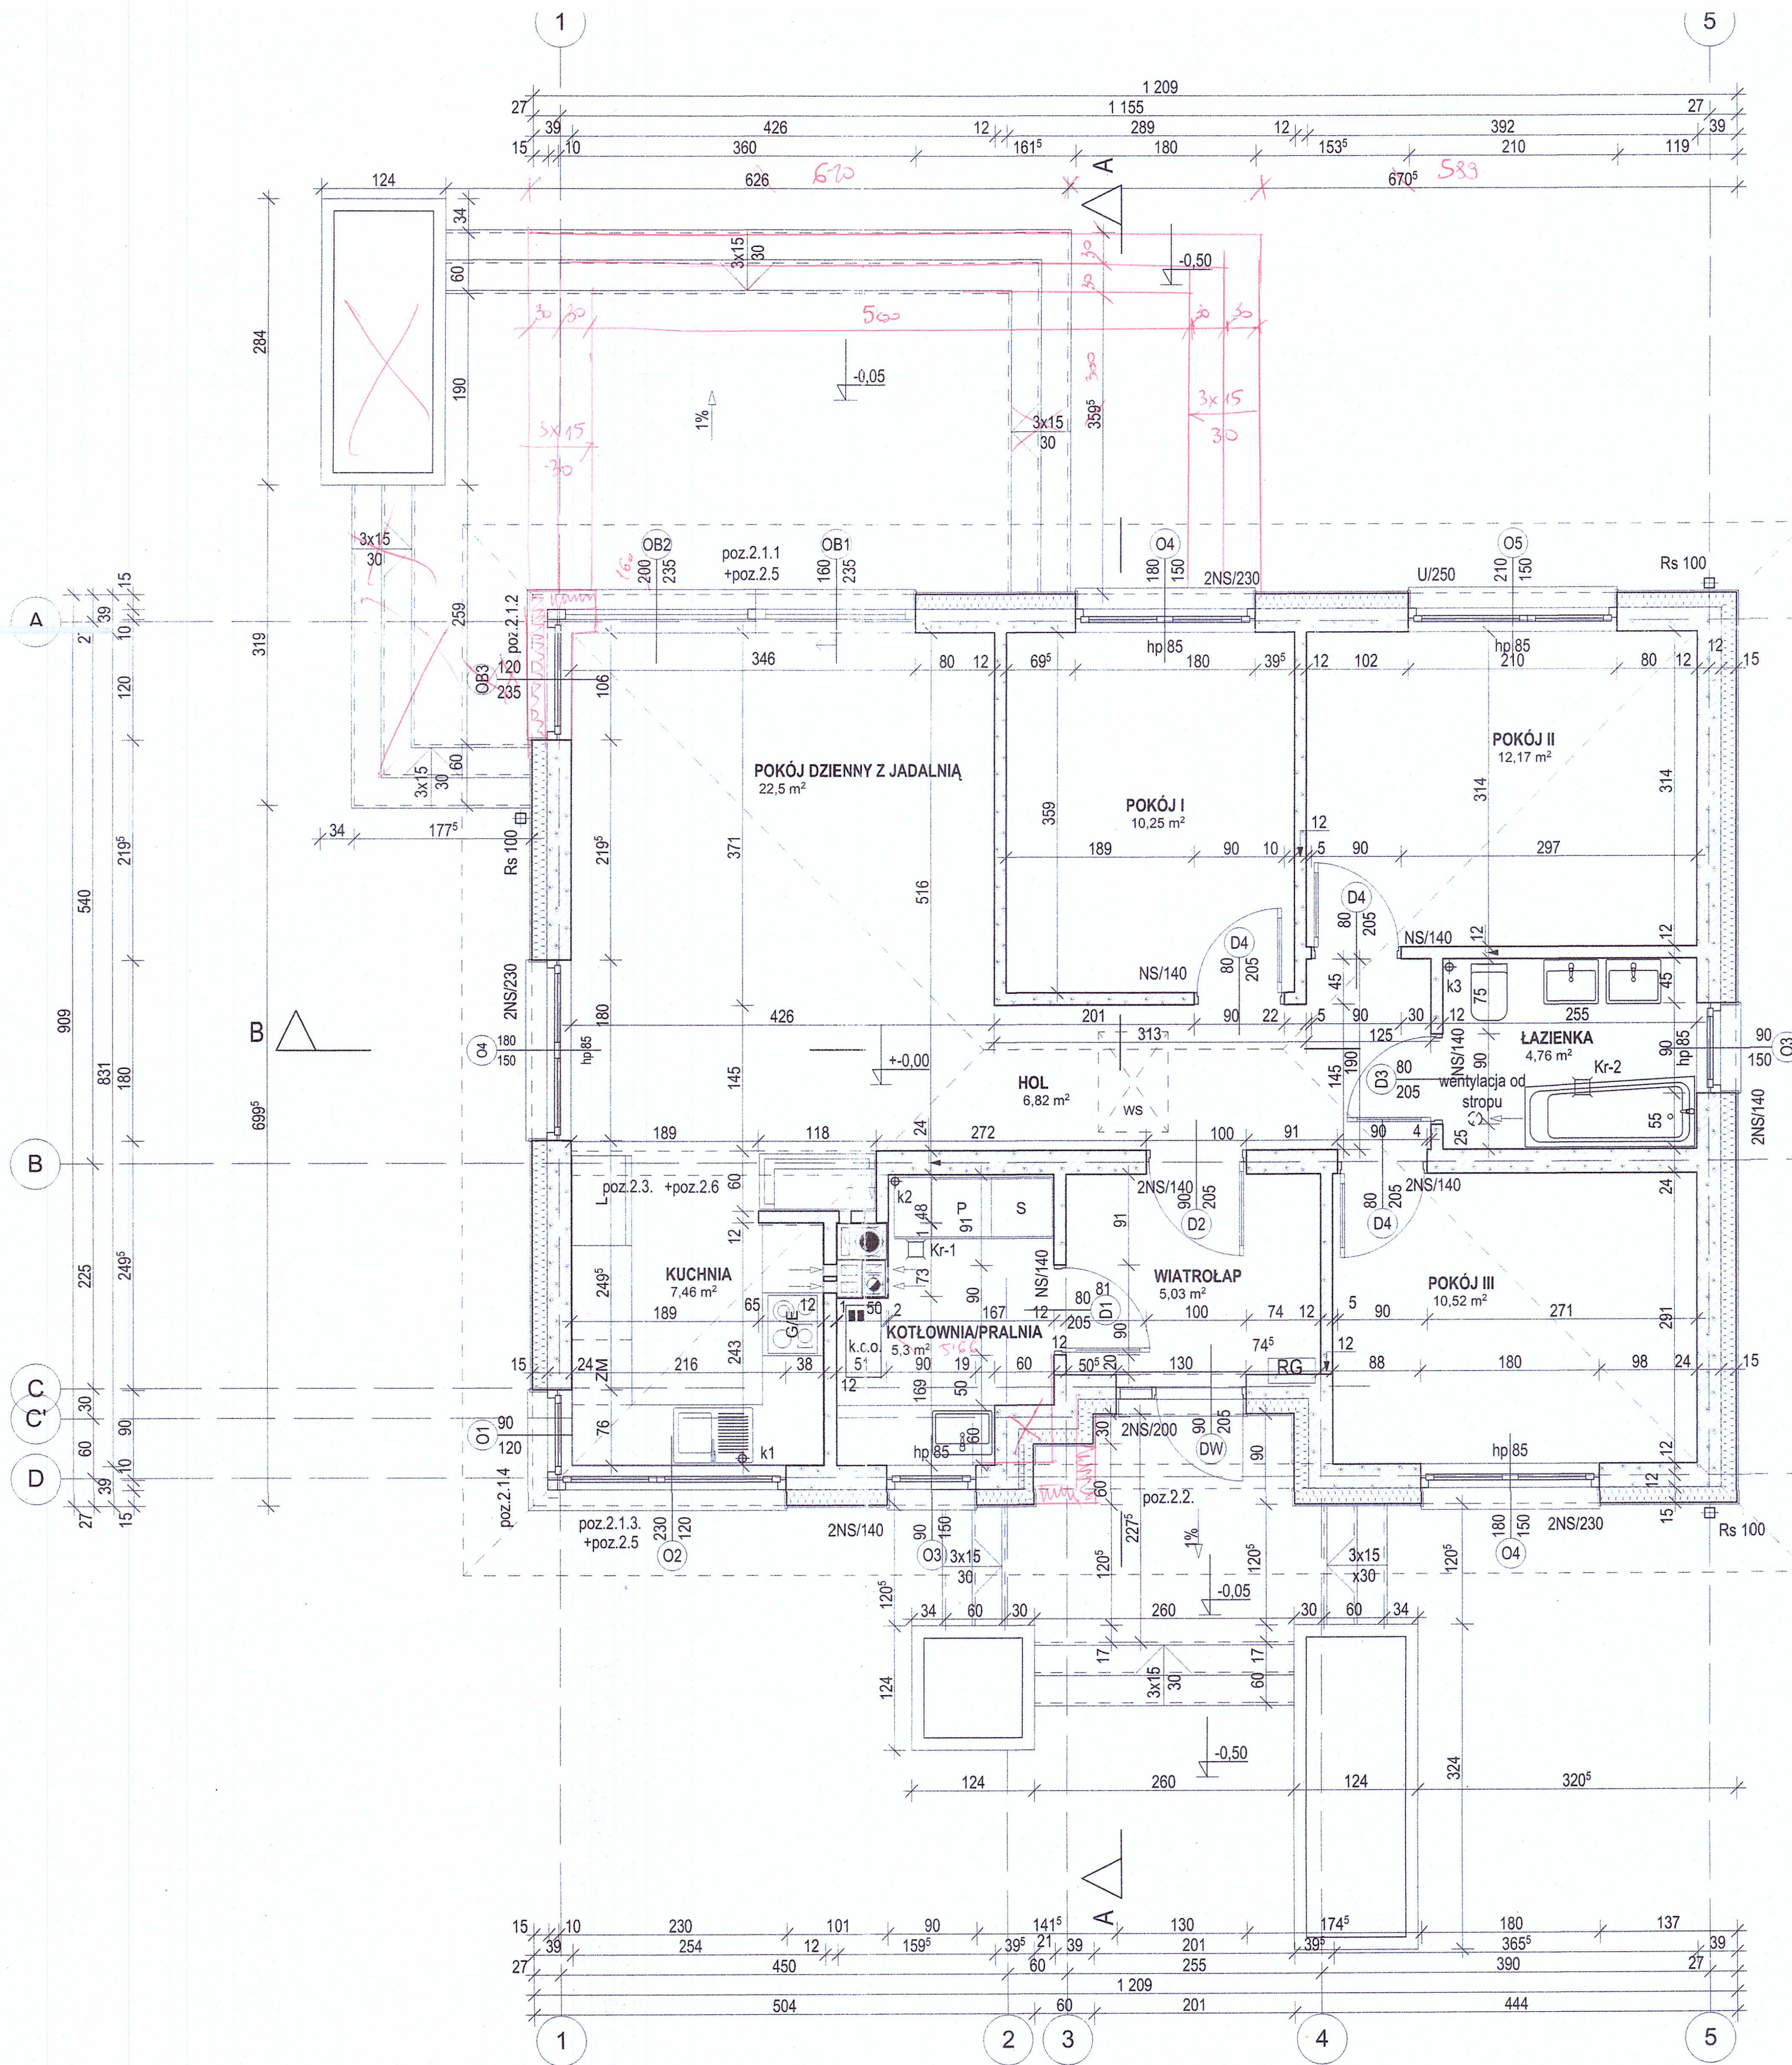

UWAGA: NAWIEW DO KOMINKA
Dla prawidłowej pracy kominka należy zapewnić dopływ powietrza zewnętrznego z sposób dostosowany do rodzaju i mocy kominka przez rozszczelnienie okien w pomieszczeniu lub bezpośrednio do paleniska-kanalem w warstwach podłogi. Kanał powinien mieć wlot w ścianie zewnętrznej (nigdy wschodniej), min. 50cm nad ziemią, zabezpieczony kratką i zamykany kłapą zwrotną.

ZESTAWIENIE NADPROŻY PREFABRYKOWANYCH TYPU "NS"	
NS/140	szt. 12
NS/200	szt. 2
NS/230	szt. 6

ZESTAWIENIE NADPROŻY TYPU "U"	
U/250	szt. 1

UWAGI

- izolację przeciwwilgociową pionową wyprowadzić min. 30 cm ponad teren, wokół budynku wykonać opaskę ze żwiru szer. min. 50cm, a w razie potrzeby wykonać drenaż opaskowy,
- taras i podest wejściowy dylatować, posadzki tarasu i podestu wejściowego wykonać z płyt tarasowych mrozoodpornych i antypoślizgowych lub z kostki brukowej,
- wszystkie przejścia instalacyjne w ścianach zewn. należy zaizolować przez odpowiednie uszczelnienie i zalanie lepikiem.
- przebieg instalacji, lokalizacja wodomierza, rozdzielni wg projektów branżowych,
- szczegółowe rozwiązanie komina spalinowego wg. proj. instalacji sanitarnych

OZNACZENIA NA RYSUNKU

- hp – wys. dolnej krawędzi otworu okiennego od posadzki
- Rs – rura spustowa
- Kr – kratka kanalizacyjna wg proj. instalacji sanitarnej
- K1, K2, ... – pion kanalizacyjny wg proj. instalacji sanitarnej
- K.c.o. – kocioł c.o. wg proj. instalacji c.o.
- RG -rozdzielnica główna wg proj. instalacji elektrycznej
- L -lodówka
- ZM-zmywarka
- G/E-kuchenka gazowo elektryczna
- WS- wylaz na strych

POWIERZCHNIA UŻYTKOWA: 79,50m²
POWIERZCHNIA NETTO: 84,80m² 85.16
POWIERZCHNIA ZABUDOWY: 107,79m² 108.15
POWIERZCHNIA CAŁKOWITA: 107,79m² + tarasy 45,72m² 108.15 21.02