


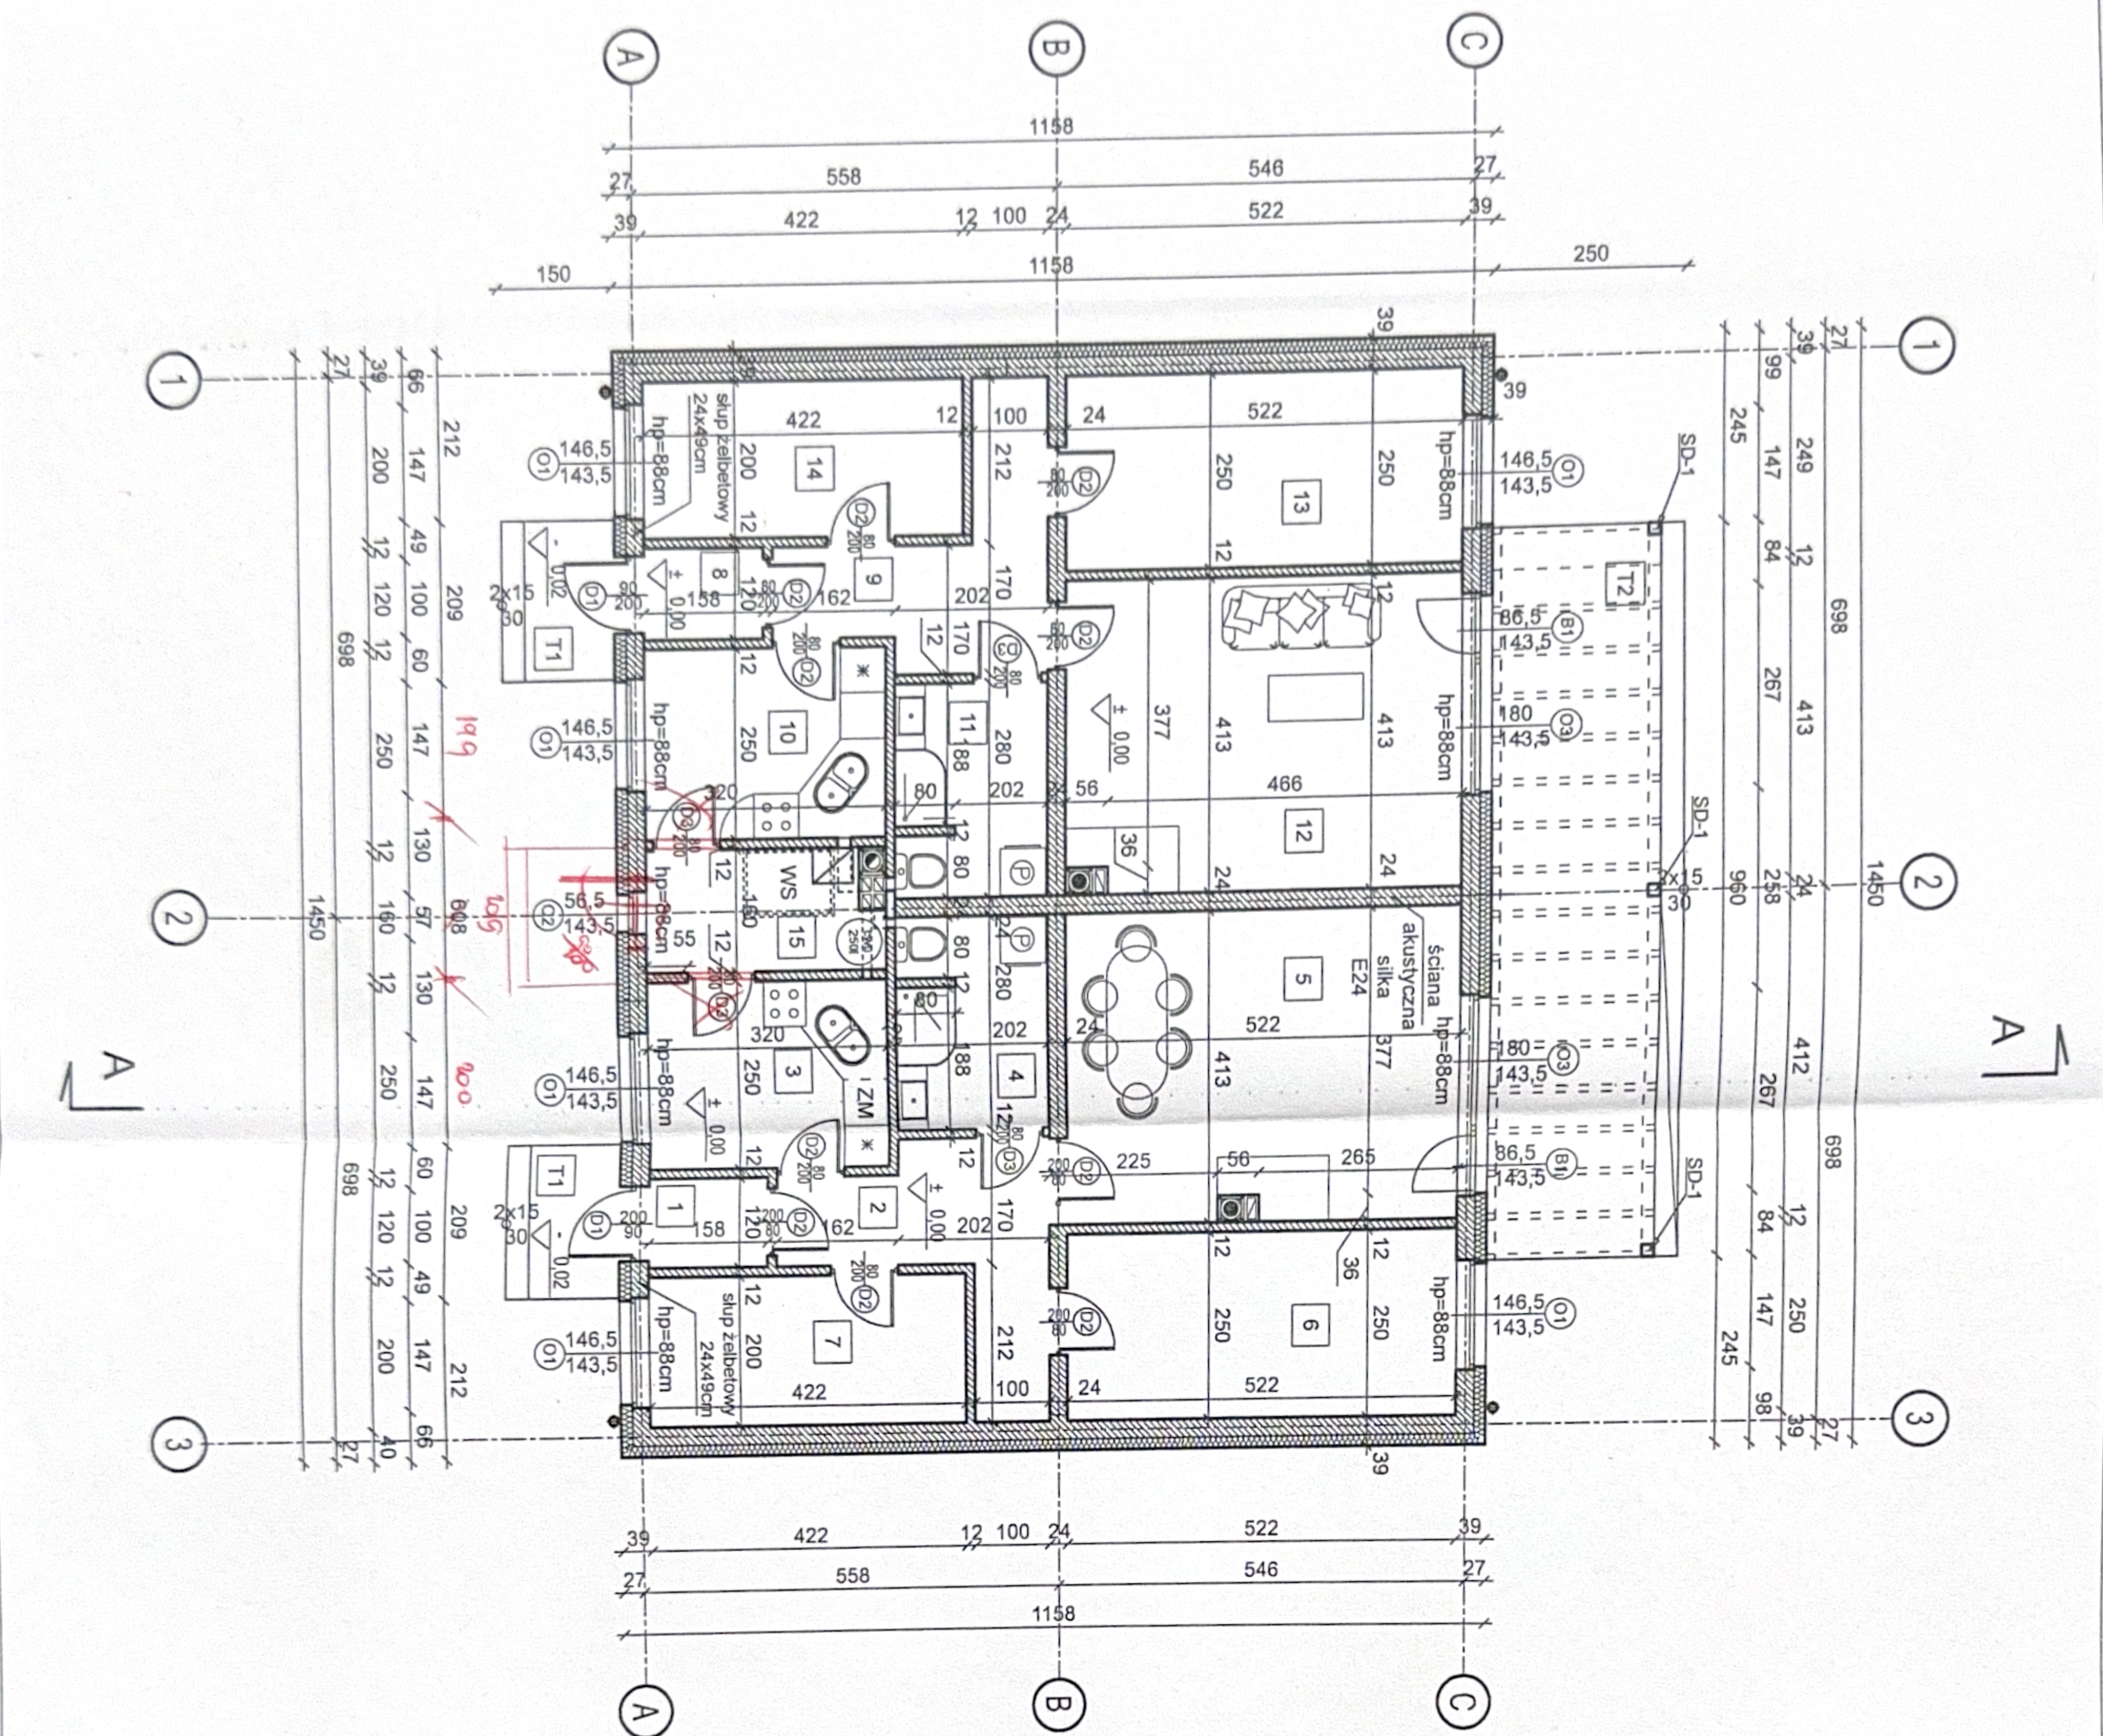

ZESTAWIENIE POMIESZCZEŃ			
Lp.	NAZWA POMIESZCZENIA	POSADZKA	POW. m² powierzchnia pomocnicza
POMIERZCHNIA UŻYTKOWA ZAMKNIĘTA			
1	WIATROŁAP	TERAKOTA	1,81
2	KORYTARZ	TERAKOTA	7,28
3	KUCHNIA	TERAKOTA	7,83
4	ŁAZIENKA	TERAKOTA	5,39
5	POKÓJ DZIENNY	TERAKOTA	21,04
6	SYPIALNIA	TERAKOTA	12,79
7	SYPIALNIA	TERAKOTA	8,25
8	WIATROŁAP	TERAKOTA	1,81
9	KORYTARZ	TERAKOTA	7,28
10	KUCHNIA	TERAKOTA	7,83
11	ŁAZIENKA	TERAKOTA	5,39
12	POKÓJ DZIENNY	TERAKOTA	21,04
13	SYPIALNIA	TERAKOTA	12,79
14	SYPIALNIA	TERAKOTA	8,25
SUMA			99,82
RAZEM POMIERZCHNIA UŻYTKOWA ZAMKNIĘTA			128,78
POMIERZCHNIA UŻYTKOWA OTWARTA			
T1	TARAS	TERAKOTA	3,13
T2	TARAS	MROZOODPORNA	24,00
RAZEM POMIERZCHNIA UŻYTKOWA OTWARTA			27,13
POMIERZCHNIA UŻYTKOWA OTWARTA			
15	KOTŁOWNIA	TERAKOTA	4,68
RAZEM POMIERZCHNIA USŁUGOWA			4,68
POMIERZCHNIA NETTO KONDYGNACJI ZAMKNIĘTEJ			128,78
POMIERZCHNIA NETTO KONDYGNACJI OTWARTEJ			27,13
POMIERZCHNIA NETTO KONDYGNACJI			155,91

BIURO ARCHITEKTONICZNE
31-553 Kraków, ul. Cystersów 7B
tel. 12 414 35 05, 12 414 35 34
NIP 678-005-07-25

BUDYNEK MIESZKALNY - POWTARZALNY
DM-6639

ARCHITEKTURA

RZUT PARTERU

SPRAWDZAJĄCY:

AUTOR KONCEPCJI:

WYKONAWCA:

TECHNICZNO-ARCHITEKTONICZNE

PROJEKT

1:100

VIII

2020 r.

A2