


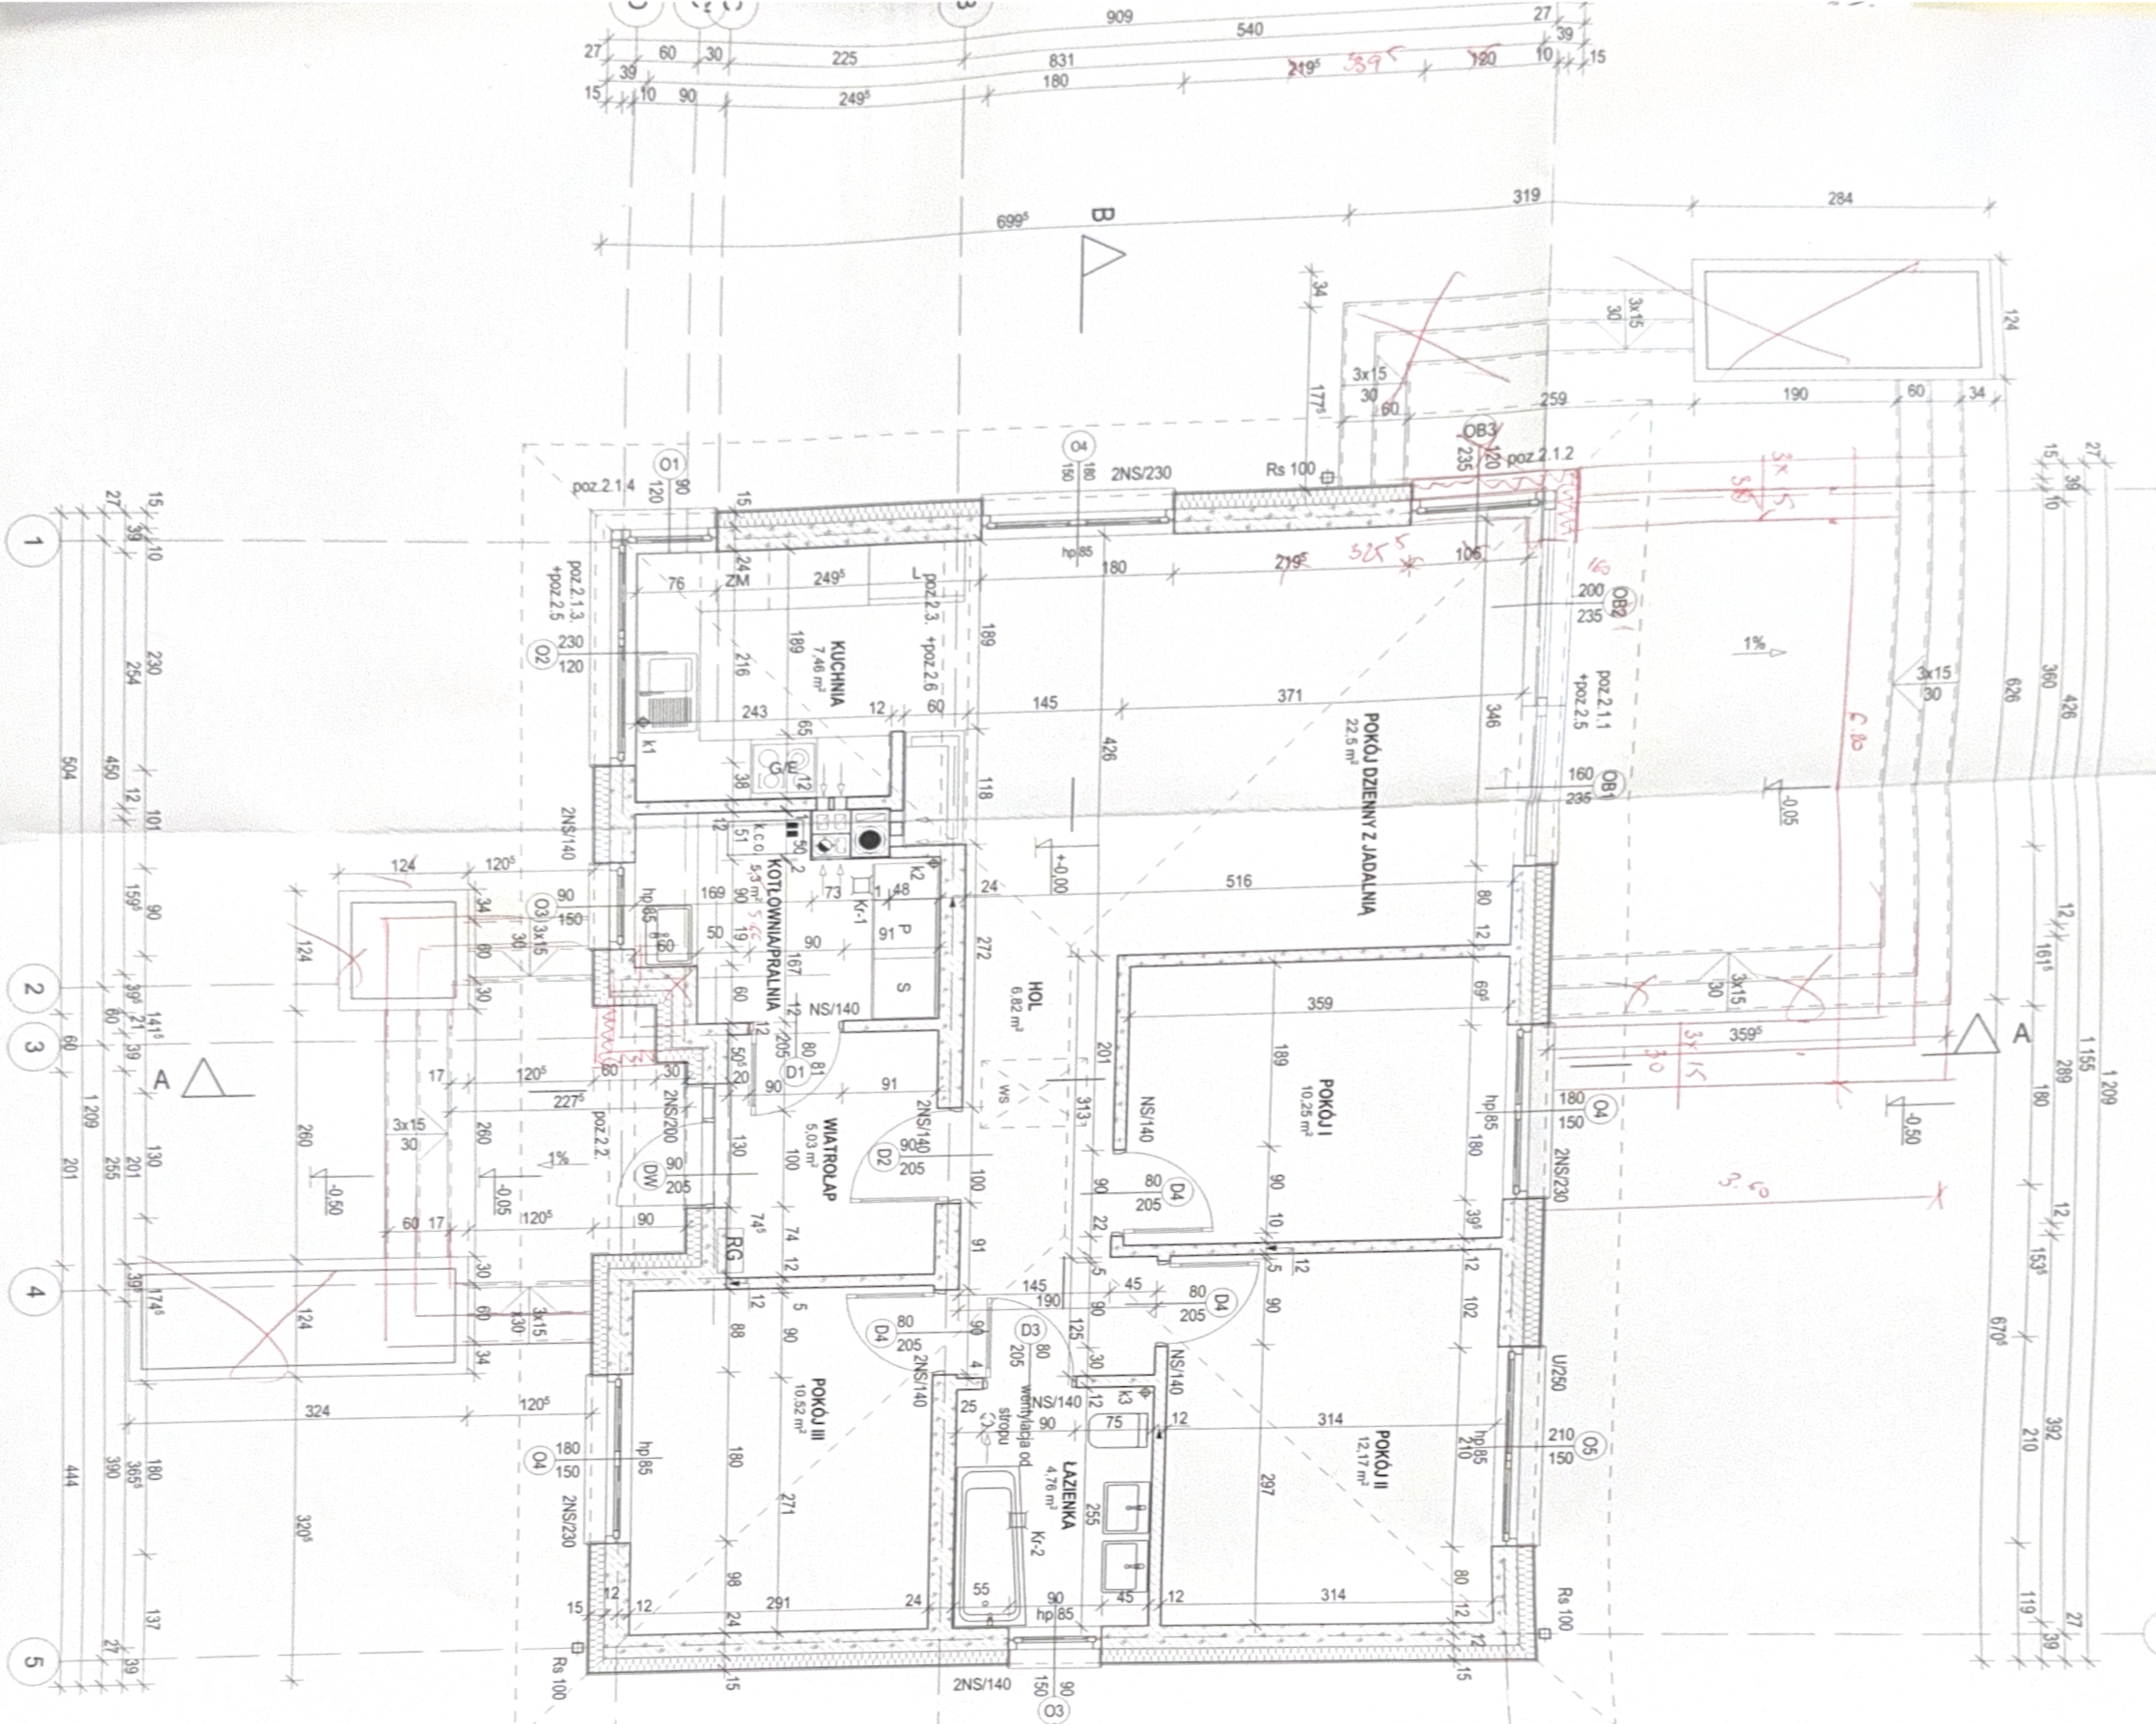

UMIAGA: NAWIEW DO KOMINKA
 Dla prawidłowej pracy kominka należy zapewnić dopływ powietrza zewnętrznego z sposób dostosowany do rodzaju i mocy kominka przez rozszczelnienie okien w pomieszczeniu lub bezpośrednio do paleniska kanałem w warstwach podłogi. Kanał powinien mieć wlot w ścianie zewnętrznej (nigdy w ścianie wewnętrznej), min. 50cm nad ziemią, zabezpieczony kratką i zamknięty kłapą zwrótną.

ZESTAWIENIE NADPROZY PREFABRYKOWANYCH TYPU "NS"		ZESTAWIENIE NADPROZY TYPU "U"	
NS/140	szł. 12	U/250	szł. 1
NS/200	szł. 2		
NS/230	szł. 6		

UWAGI

- Uszczelnienie przeciwprzepięciową, poziomą, wyprowadzić min. 30 cm ponad teren, wokół budynku wykonać opaskę ze żwiru szer. min. 50cm, a w razie potrzeby wykonać dren, zastawki, laras i podestę większych dyktawców, posiadać laras i podestę większego wykonawcy z płyt tarasowych nieuszczelnionych i lamposzczelnionych lub z wstęgi brzojowej.
- Wyciągi przepięciowe instalacyjne w kłach żwiru, należy zabezpieczyć przez odpowiednie uszczelnienie i zżalenie łopatek.
- Przewód instalacji, łokazując wodociąg, rozdzielić wg projektu branżowych, uszczelnienie i zżalenie łopatek.
- Szczegółowe rozczepienie kłosa spalinowego wg. proj. instalacji sanitarnych

- ZNACZENIA NA RYSUNKU**
- hp - wys. dolnej krawędzi oknu okienego od posadzki
 - Rg - rura spustowa
 - K1, K2 - pion kanalizacyjny wg proj. instalacji sanitarnej
 - K.c.o. - kłosał c.o. wg proj. instalacji sanitarnej
 - Rg - rozdzielnica główna wg proj. instalacji elektrycznej
 - L - łazienka
 - Zk - zmywarka
 - GE - kuchnia gazowa elektryczna
 - WS - wys. n. na 80cm

POWIERZCHNIA UŻYTKOWA: 79,50m²
 POWIERZCHNIA NETTO: 84,80m²
 POWIERZCHNIA ZABUDOWY: 107,79m²
 POWIERZCHNIA CAŁKOWITA: 107,79m² + tarasy 45,72m²