


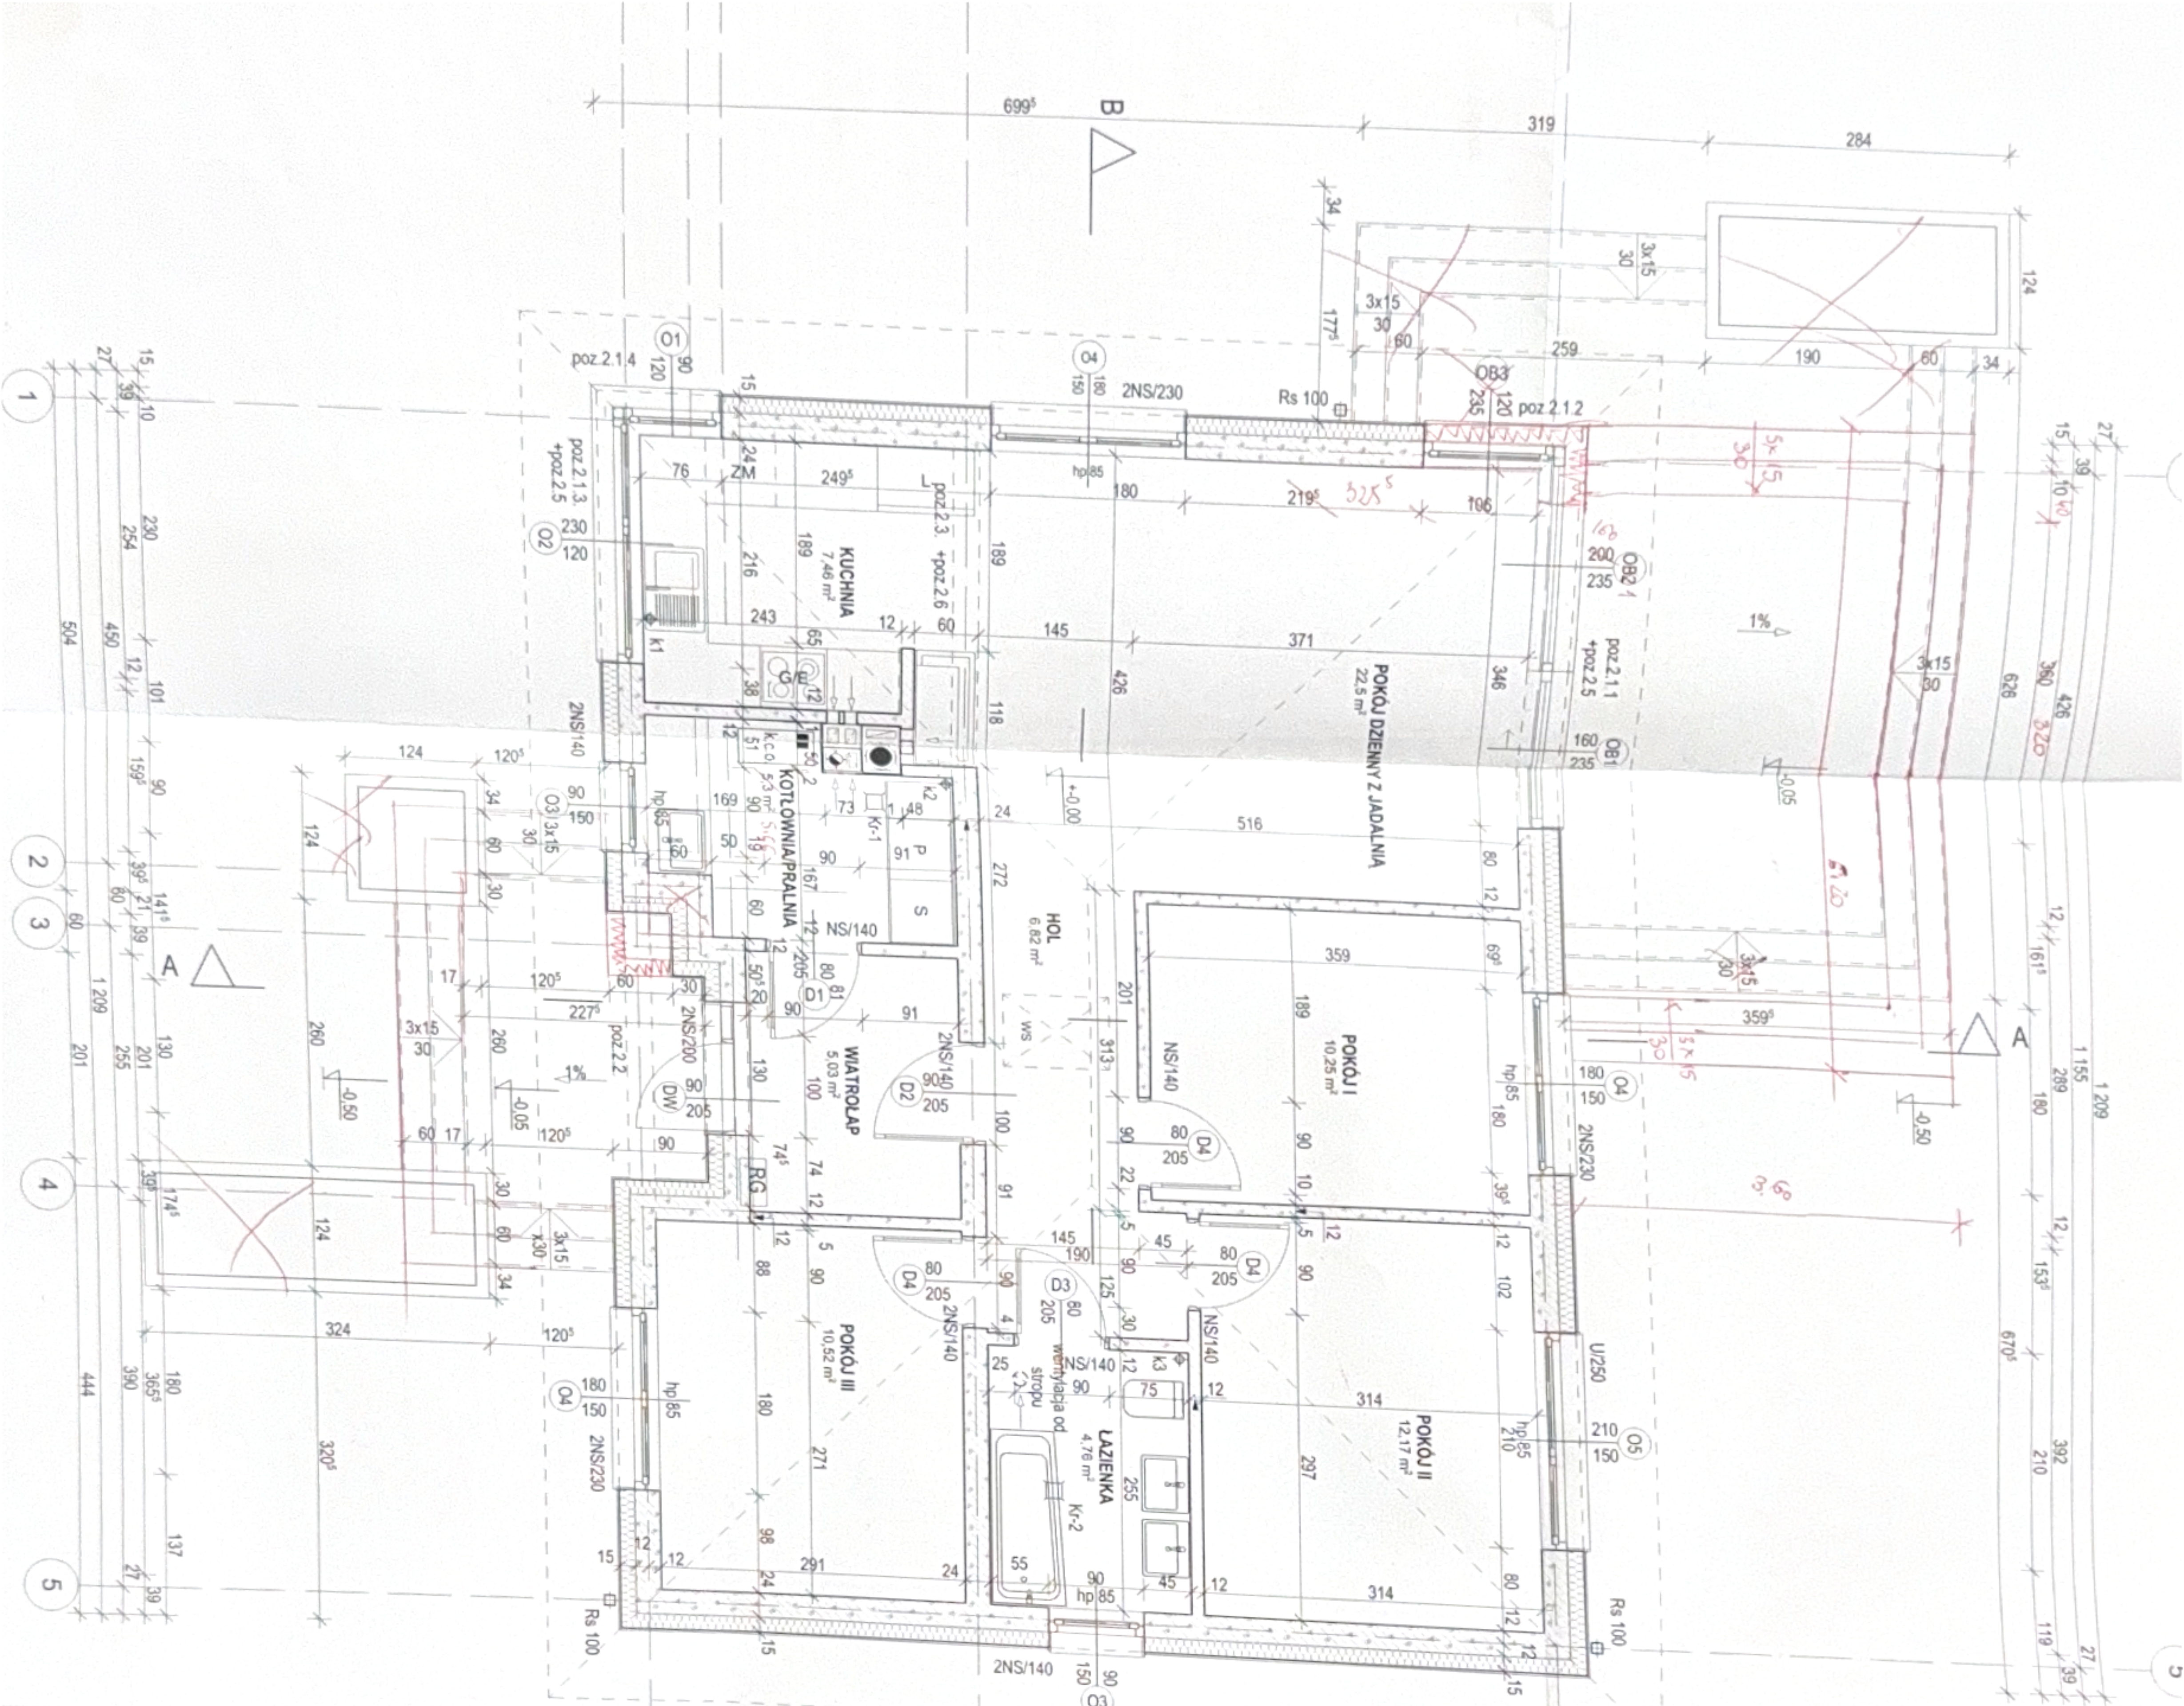

UWAGA: NAWIEW DO KOMINKA
 Dla prawidłowej pracy kominka należy zapewnić dopływ powietrza zewnętrznego z sposób dostosowany do rodzaju i mocy kominka przez rozszczelnienie okien w pomieszczeniu lub bezpośrednio do paleniska kanałem w warstwach podłogi. Kanał powinien mieć wlot w ścianie zewnętrznej (nigdy wschodniej), min. 50cm nad ziemią. Zabezpieczyć kratką i zamknięty kłapą zwrócić.

ZESTAWIENIE NADPROŻY PREFABRYKOWANYCH TYPU "NS"	
NS/140	szt. 12
NS/200	szt. 2
NS/230	szt. 6

ZESTAWIENIE NADPROŻY TYPU "U"	
U/250	szt. 1

UWAGI

- Rozłąkę przeciwną podłogą wykonać min. 30 cm ponad poziom, wlot budyńny, wykonanie okna ze szwami min. 50cm, a w razie potrzeby wykonanie okna osłoniętego.
- Właz i podłoga wejściowa okna, podłoga tarasu i podłoga wejściowa wykonana z płyt tarasowych lub podobnych i anizotropowych lub z kaski brukowej.
- Wszystkie przeloty instalacji w ścianach, drzwi, należy zabezpieczyć przez odpowiednie uszczelnienie i zalewanie woskiem.
- Przeloty instalacji, bez względu na rodzaj, należy wykonać w sposób odpowiadający, szczególnie naczynia konna spalającego wg. proj. instalacji sanitarnych.

ZNACZENIA NA RYSUNKU

- hp - waga dachowej konstrukcji okna od poziomu od posadzki
- Rs - tura spustowa
- K1 - kłosa kanalizacyjna wg proj. instalacji sanitarnych
- K1, K2 - pion kanalizacyjny wg proj. instalacji sanitarnych
- K.c.o. - kłosa c.o. wg proj. instalacji c.o.
- RG - rozdzielnica główna wg proj. instalacji elektrycznej
- L - lodowiska
- ZM - zmywarka
- G.E. - kuchnia gazowa elektryczna
- WS - wylaz na strych

POWIERZCHNIA UŻYTKOWA: 79,50m²
 POWIERZCHNIA NETTO: 84,80m²
 POWIERZCHNIA ZABUDOWY: 107,79m²
 POWIERZCHNIA CAŁKOWITA: 107,79m² + tarasy 45,72m²



FIRMA PROJEKTOWA ARCHETON
 Archetone Sp. z o.o.
 31-563 Kraków, ul. Cystersów 9
 tel. 12/294 29 70
 fax: 12/294 29 76

DOM JEDNORODZINNY: **FELEK**
 ARCHITEKTURA
 RZUT PARTERU
 Skala rysunku 1:50

LOKALIZACJA:
 4. 35/35
 KRASNOĆ

PROJEKTANT
 mgr inż. arch. Ryszard Czajka
 RP - Upr. 1016 / 94
 WSPÓŁPRACA
 mgr inż. arch. Katarzyna Szalowska
 SPRAWDZENIE
 mgr inż. arch. Ewa Zadora

Adaptacja:
 mgr inż. arch. Katarzyna Szalowska
 upr. inż. arch. 1335/0342/01/1772

RYSUNEK NR
A1
 12.2021