

MAPA DO CELÓW PROJEKTOWYCH

Wzrost	Z. 40600.366.2026
Wzrost	Kraśnica
Wzrost	Golina
Wzrost	0011
Wzrost	Kraśnica
Wzrost	1:500
Wzrost	6.174.22.24.3.1, 6.174.22.24.3.2
Wzrost	Układ 2000/6
Wzrost	Układ 2000/6
Wzrost	PL-EVRF2007-NH
Wzrost	20.02.2026 r.

Podsumowanie, że niniejszy dokument został opracowany w wyniku prac
projektowych i kartograficznych, których rezultaty zawiera operat techniczny


ZESTAWIENIE POWIERZCHNI ZAGOSPODAROWANIA DZIAŁKI

powierzchnia	użytek procent	wp. URP
613,00m ²	100,00%	
108,15m ²	17,64%	maks. 30%
70,00m ²	11,42%	min. 50%
424,85m ²	70,94%	min. 50%
0,18	0,14%	min. 20%
2	0,33%	min. 20%

Budowa budynku mieszkalnego jednorodzinnego
wraz z bezodpływowym zbiornikiem na nieczystości
ciekłe

Działka nr ewidencyjny 35/35, obręb ewidencyjny Kraśnica (0011),
jednostka ewidencyjna Golina obszar wiejski (301001_5)

Home Investment Group sp. z o.o.
ul. Europejska 106, 62-500 Konin

inż. B. Zielińska GA-N.335/6346/11/1779
w sprawie konstrukcyjno-budowlanej

Projekt zagospodarowania działki
DATA: lipiec 2026
SYMBOL: 1:500


PROJEKT
ZAGOSPODAROWANIA DZIAŁKI
NR RYSUNKU
PZD_A01




z up. Starosty
Joanna Przytycka
Naczelnik Wydziału
Architektury i Budownictwa

Starosta Konieński
Niniejszy projekt zagospodarowania
został zatwierdzony w decyzji
z dnia 19.08.2026 r.

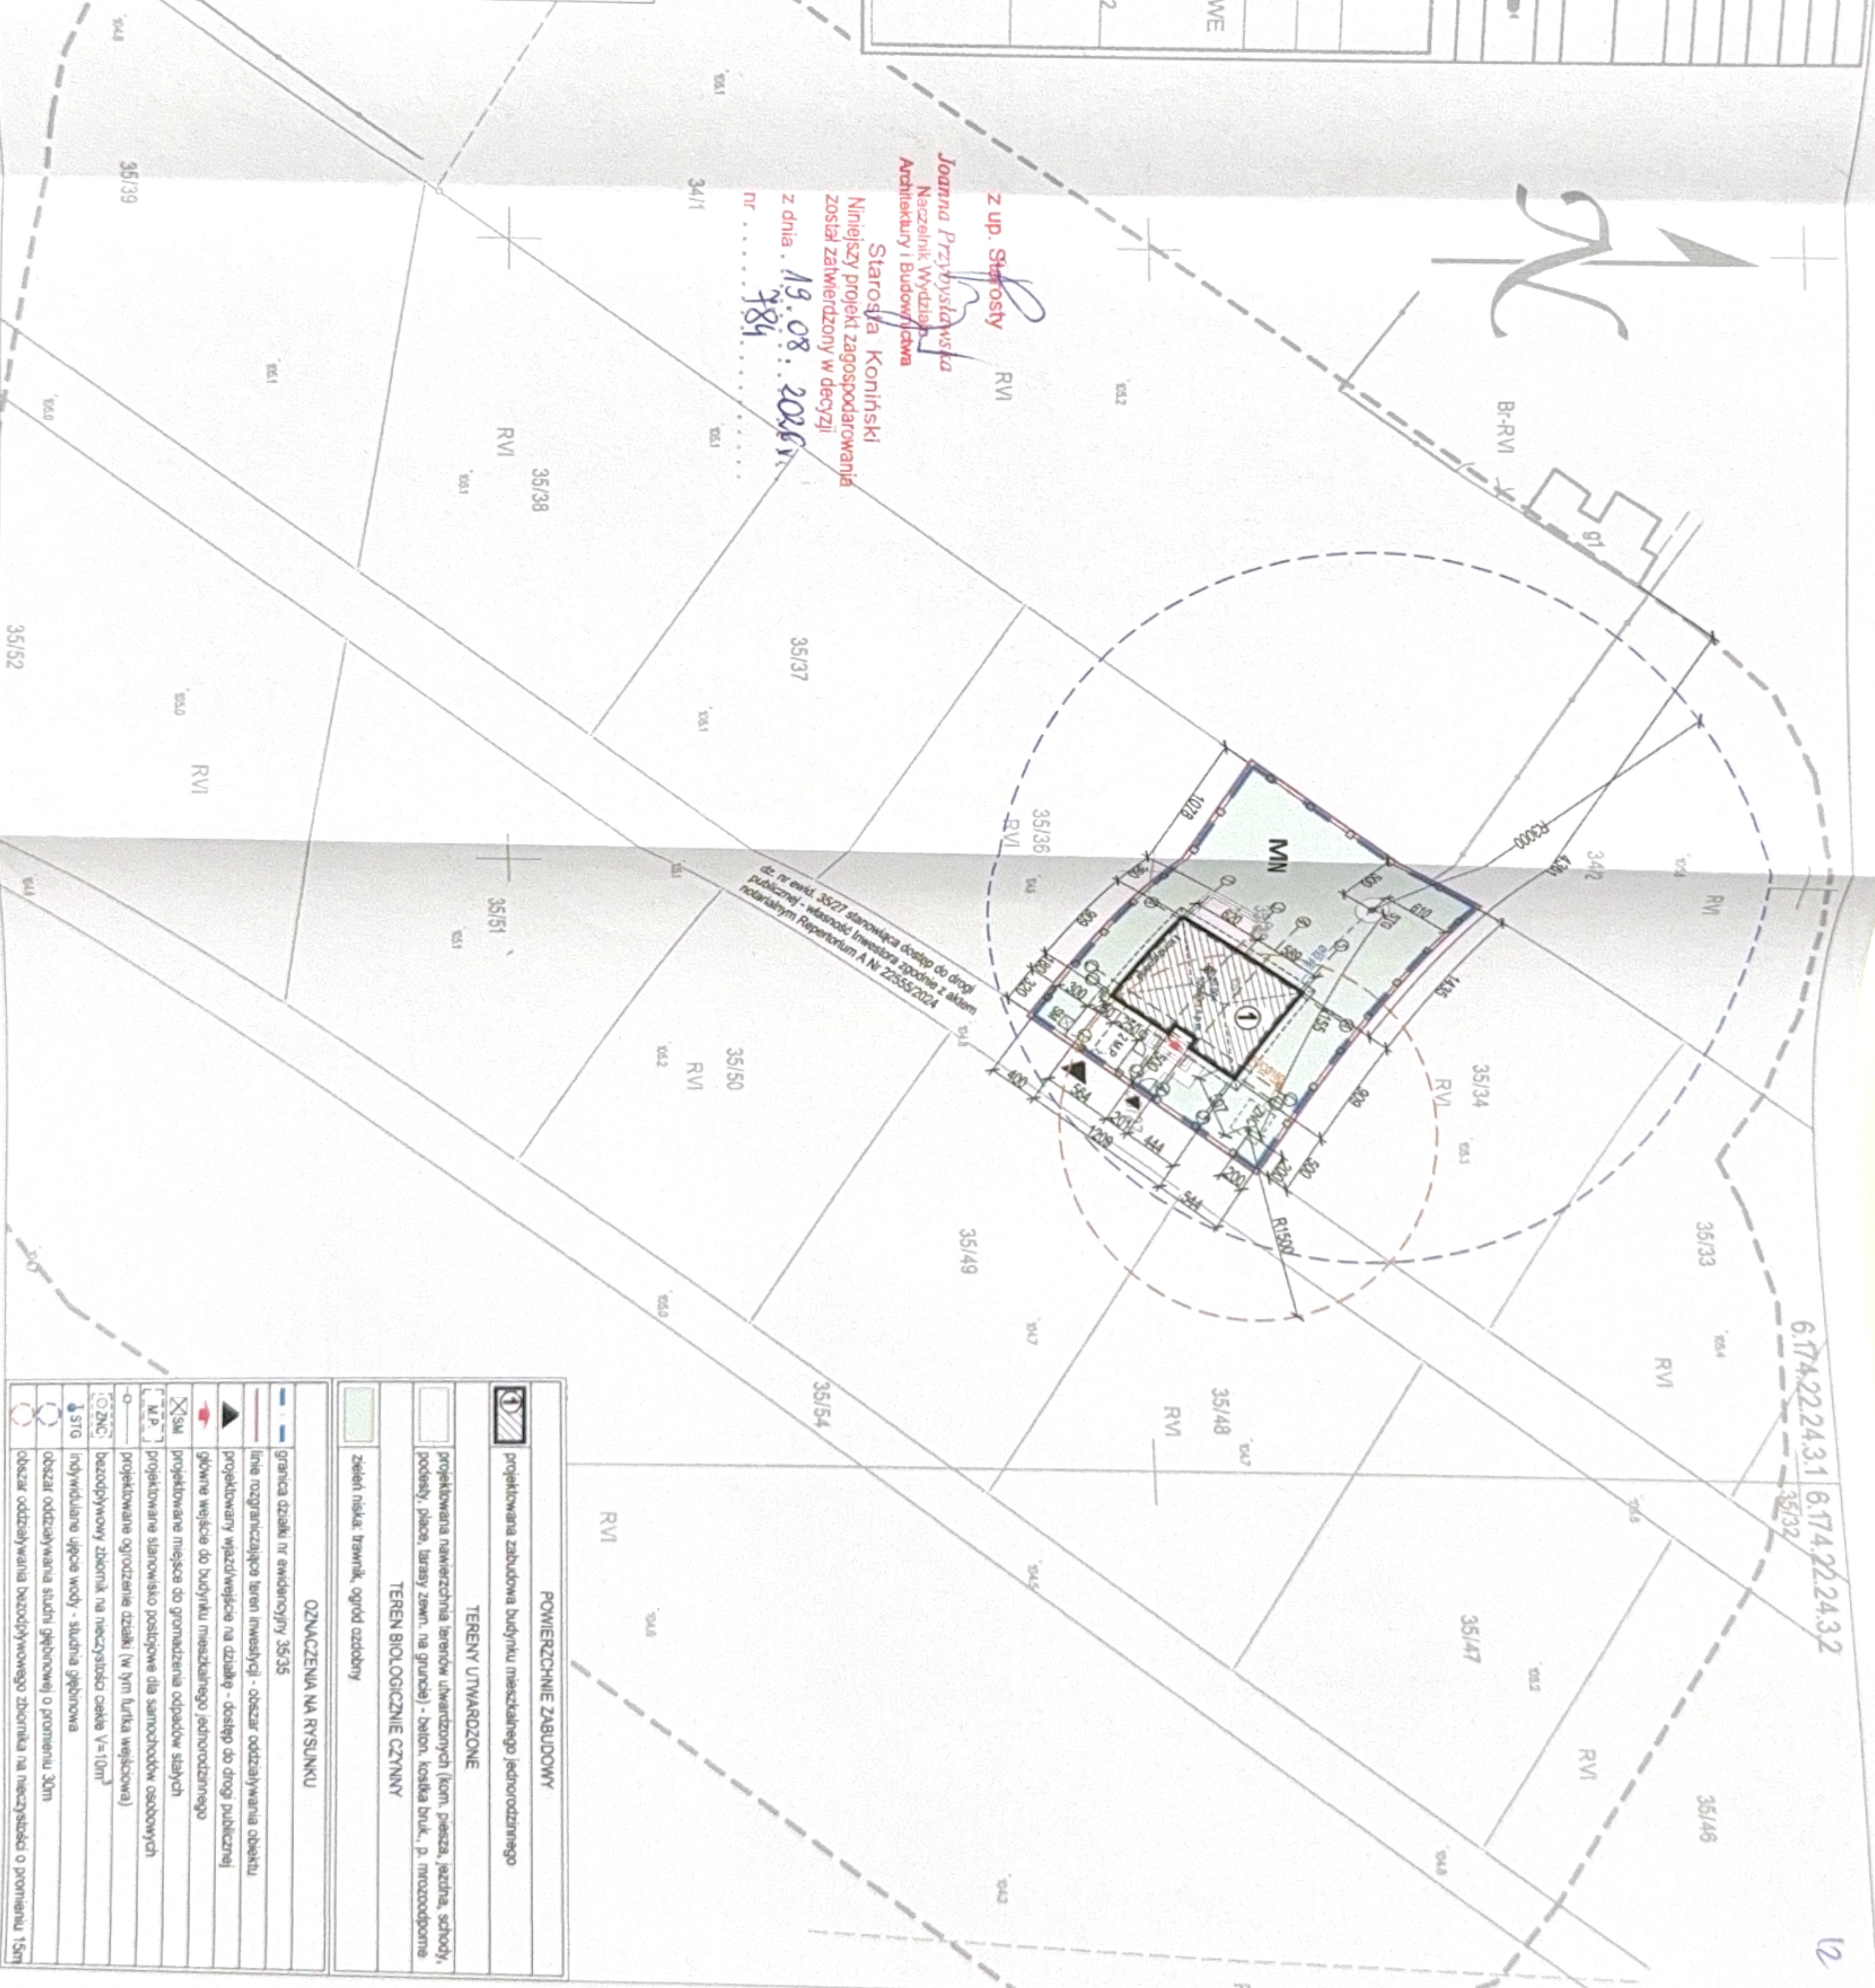

	POWIERZCHNIE ZABUDOWY
	projektowana zabudowa budynku mieszkalnego jednorodzinnego
	TERENY UTRWARDZONE
	projektowana nawierzchnia terenów utwardzonych (kom. piesza, jezdnie, schody, podesty, place, tarasy ziem. na gruncie) - beton, kostka bruk., p. mrozoodporna
	TEREN BIOLOGICZNIE CZYNNY
	zielen niska: trawnik, ogród ozdobny
	OZNACZENIA NA RYSUNKU
	granica działki nr ewidencyjny 35/35
	linia rozgraniczająca teren inwestycji - obszar oddziaływania obiektu
	projektowany wjazd/wejście na działkę - dostęp do drogi publicznej
	główne wejście do budynku mieszkalnego jednorodzinnego
	projektowane miejsce do gromadzenia odpadów stałych
	projektowane stanowisko postojowe dla samochodów osobowych
	projektowane ogrodzenie działki (w tym murka wejściowego)
	bezzodpływowy zbiornik na nieczystości ciekłe V=10m³
	indywidualne ujęcie wody - studnia głębinowa
	obszar oddziaływania studni głębinowej o promieniu 30m
	obszar oddziaływania bezzodpływowego zbiornika na nieczystości o promieniu 15m